


講義会場見取り図

1. 名称：ABC 十日町研修センター（第1 研修室）
2. 所在地：新潟県十日町市水口沢 71（社会福祉法人 十日町市社会福祉協議会 川西支所内）
3. 面積：38.8 m²（1 人当たり 3.23 m²）

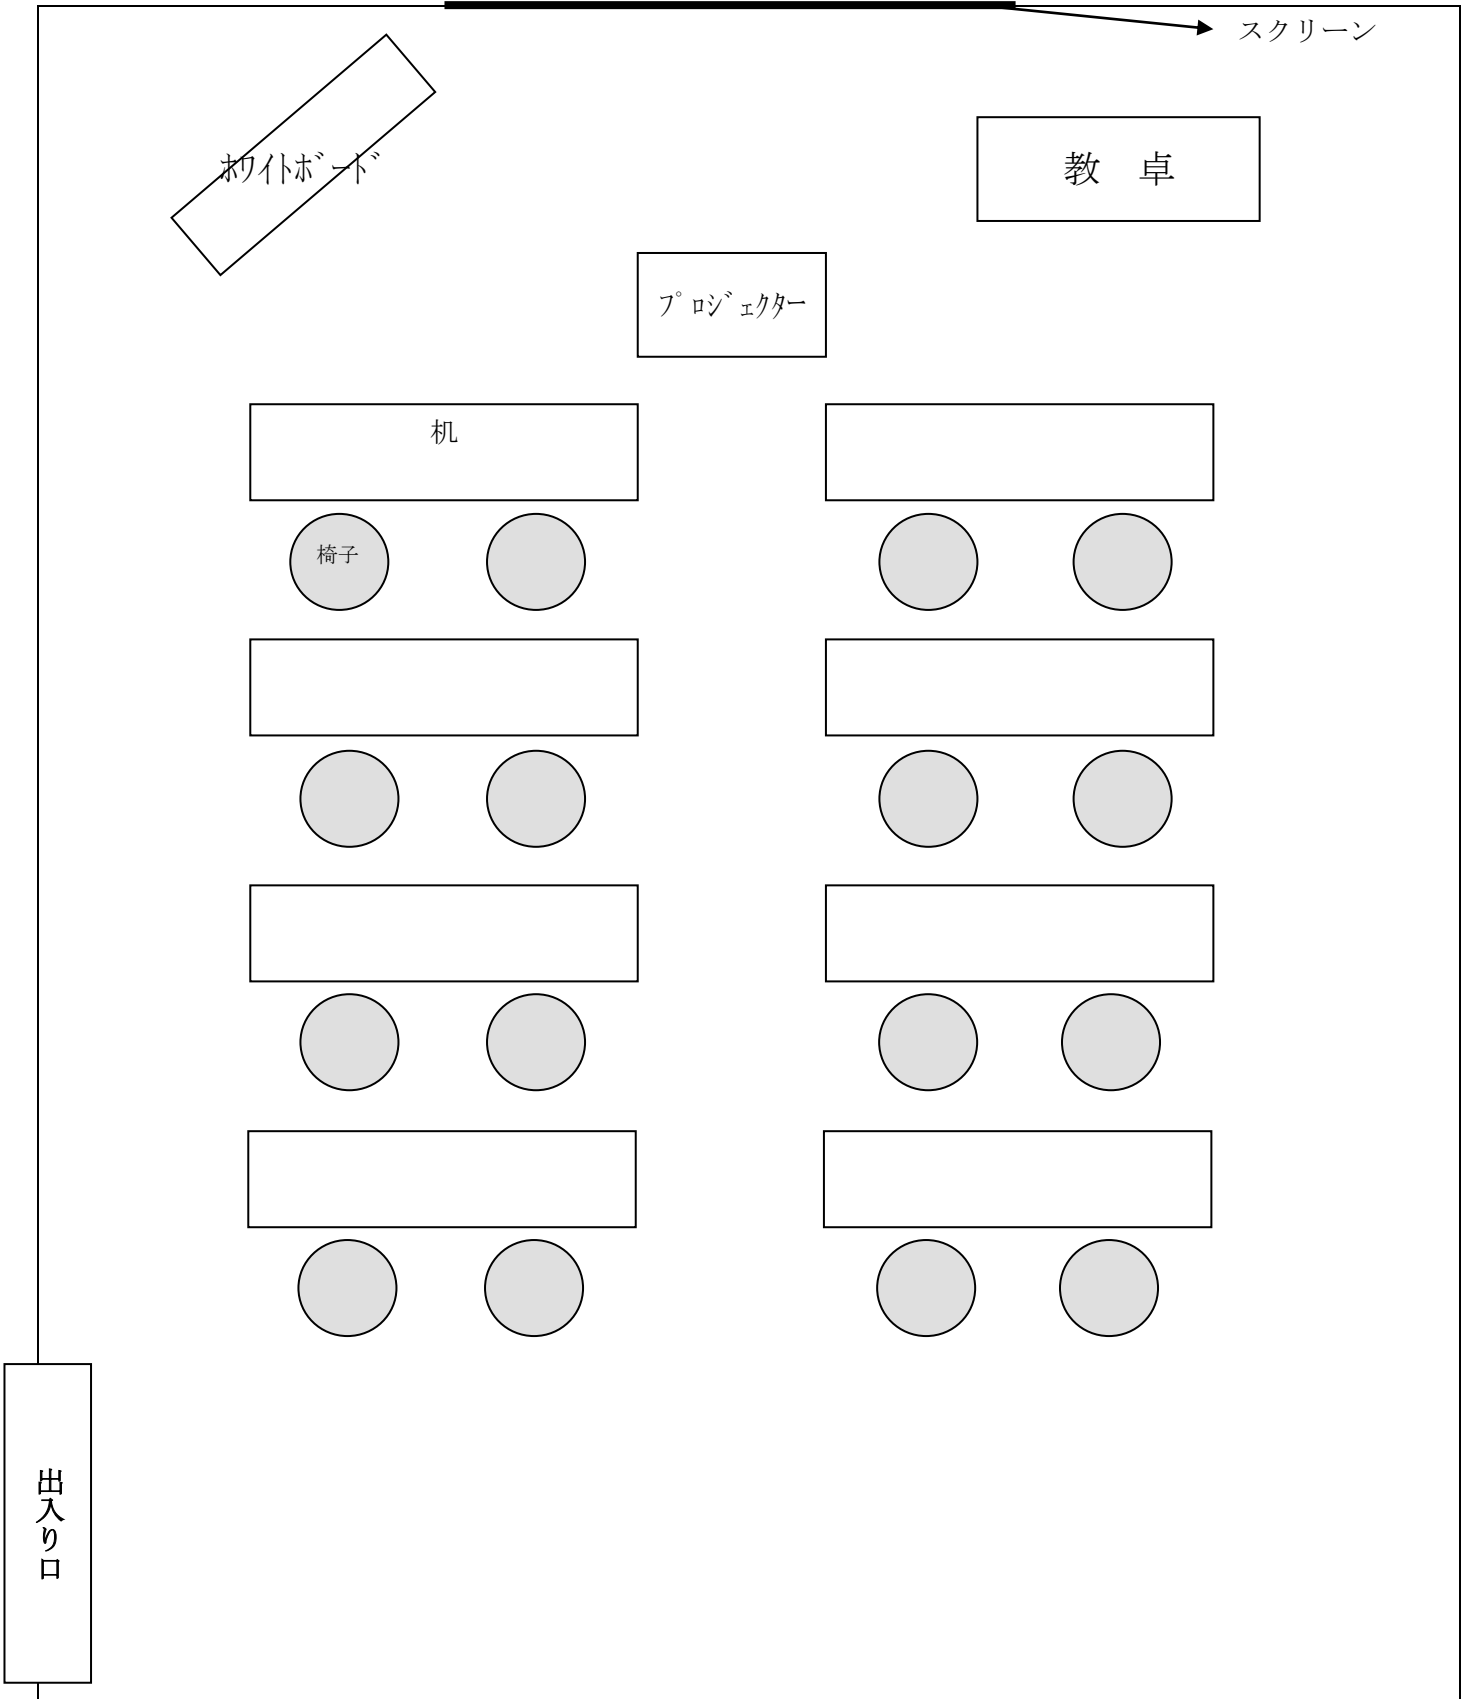

演習会場見取り図

名称：ABC 十日町研修センター（第2研修室）

所在地：新潟県十日町市水口沢 71（社会福祉法人 十日町市社会福祉協議会 川西支所内）

面積：81.0 m²（1人あたり 6.75 m²）

備品：介護用ベッド3台・車椅子3台・ポータブルトイレ3台・浴槽1槽

