


# 魚沼研修センター(2階会議室)会場見取り図

1. 名称：ABC新潟 魚沼研修センター（2階会議室）
2. 所在地：新潟県魚沼市小出島 1177（旧アルプス電気小出工場内）
3. 面積：110㎡（1人当たり 9.16㎡）
4. 備品：介護用ベッド3台・車椅子3台・ポータブルトイレ3台・浴槽1槽

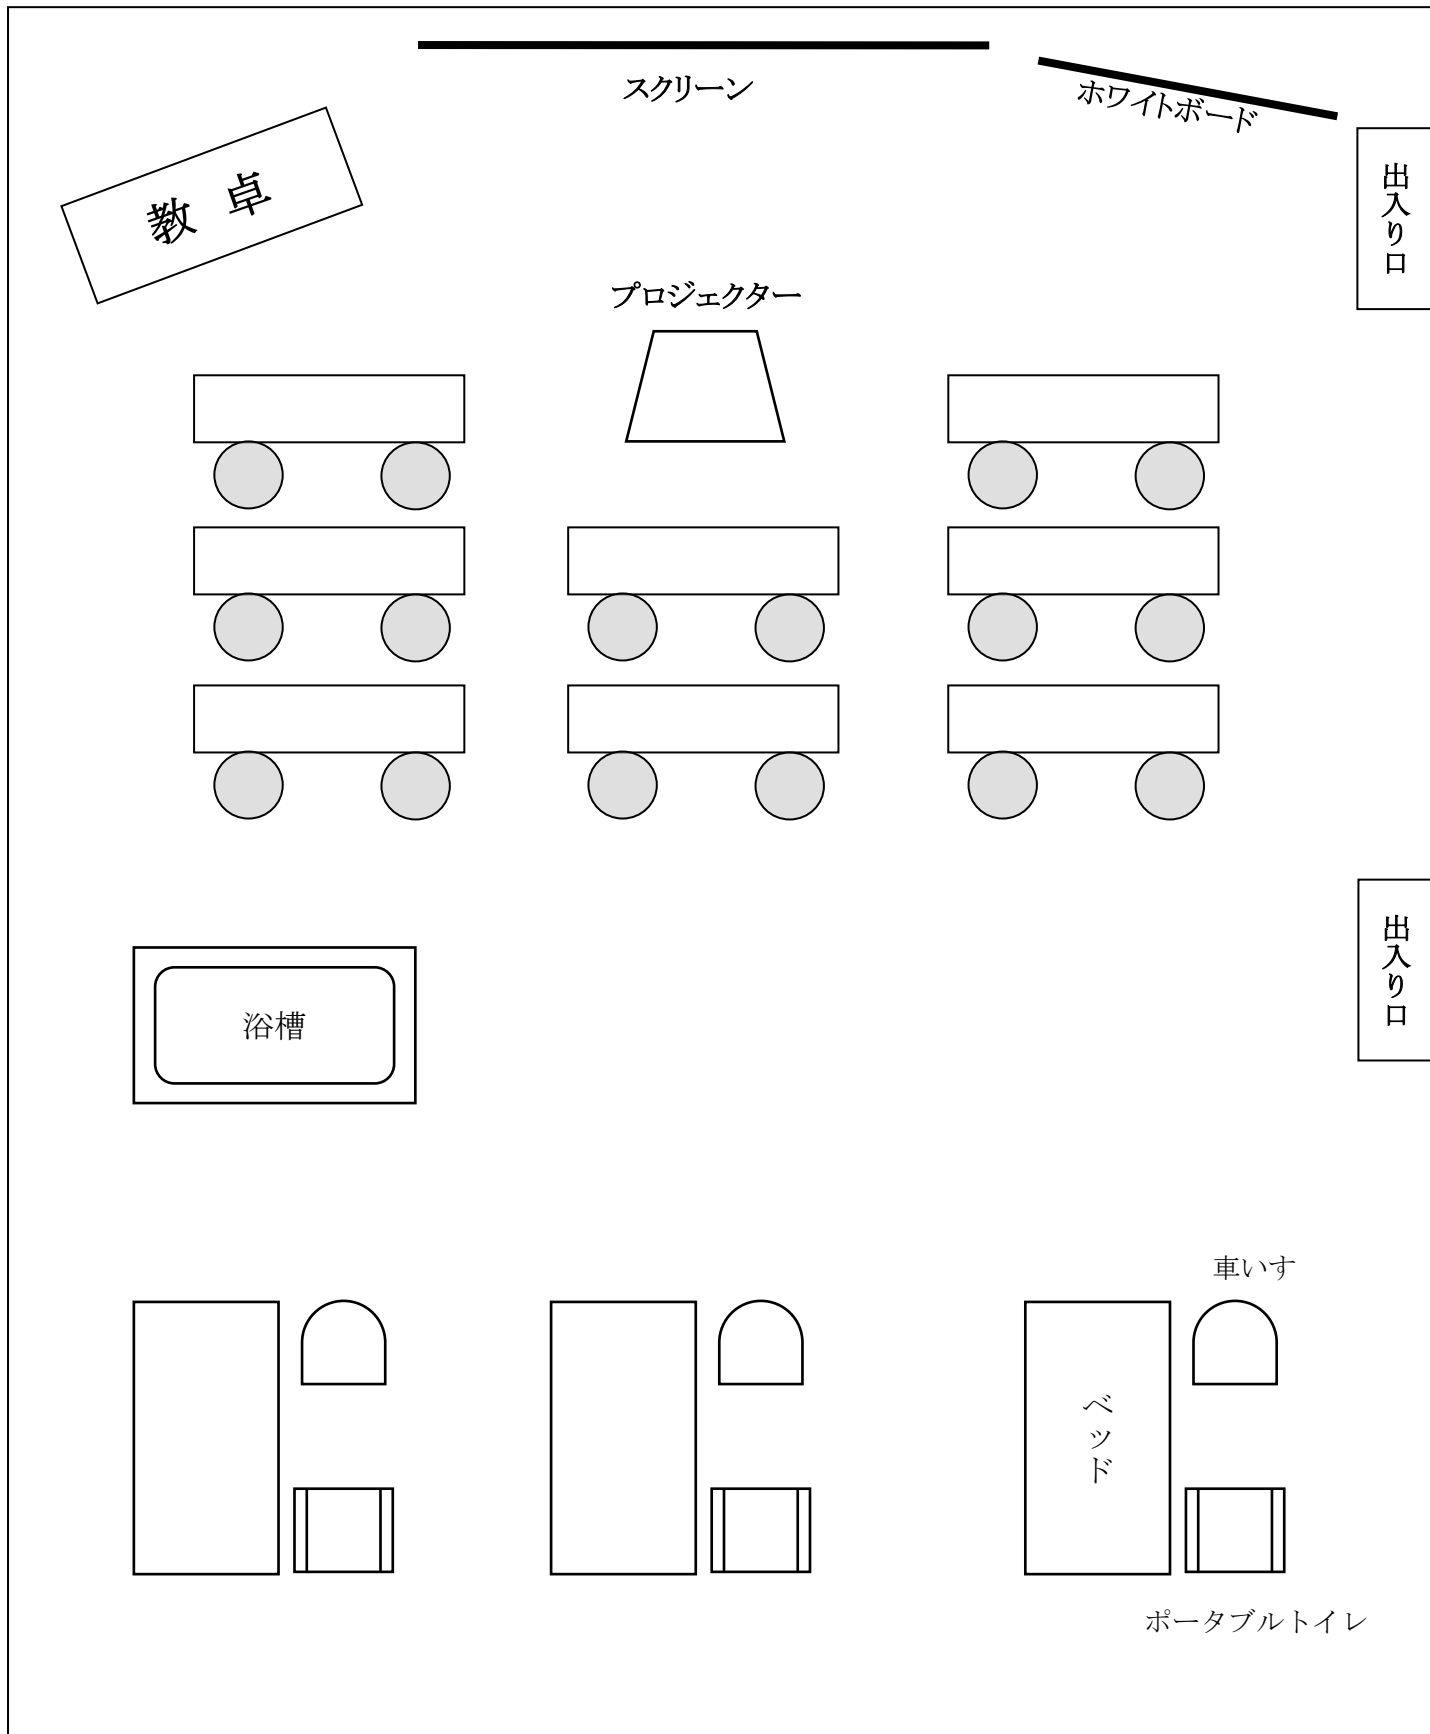

# 魚沼研修センター(介護実習室)会場見取り図

1. 名称 : ABC 新潟 魚沼研修センター (介護実習室)
2. 所在地 : 新潟県魚沼市小出島 1177 (旧アルプス電気小出工場内)
3. 面積 : 130 m<sup>2</sup> (1人当たり 10.83 m<sup>2</sup>)
4. 備品 : 介護用ベッド 3 台・車椅子 3 台・ポータブルトイレ 3 台・浴槽 1 槽

